


3000cm
200cm
100cm
0cm
maatlijnen en hoogtematen weergegeven in cm
schaal 1/50


Zijgevel links



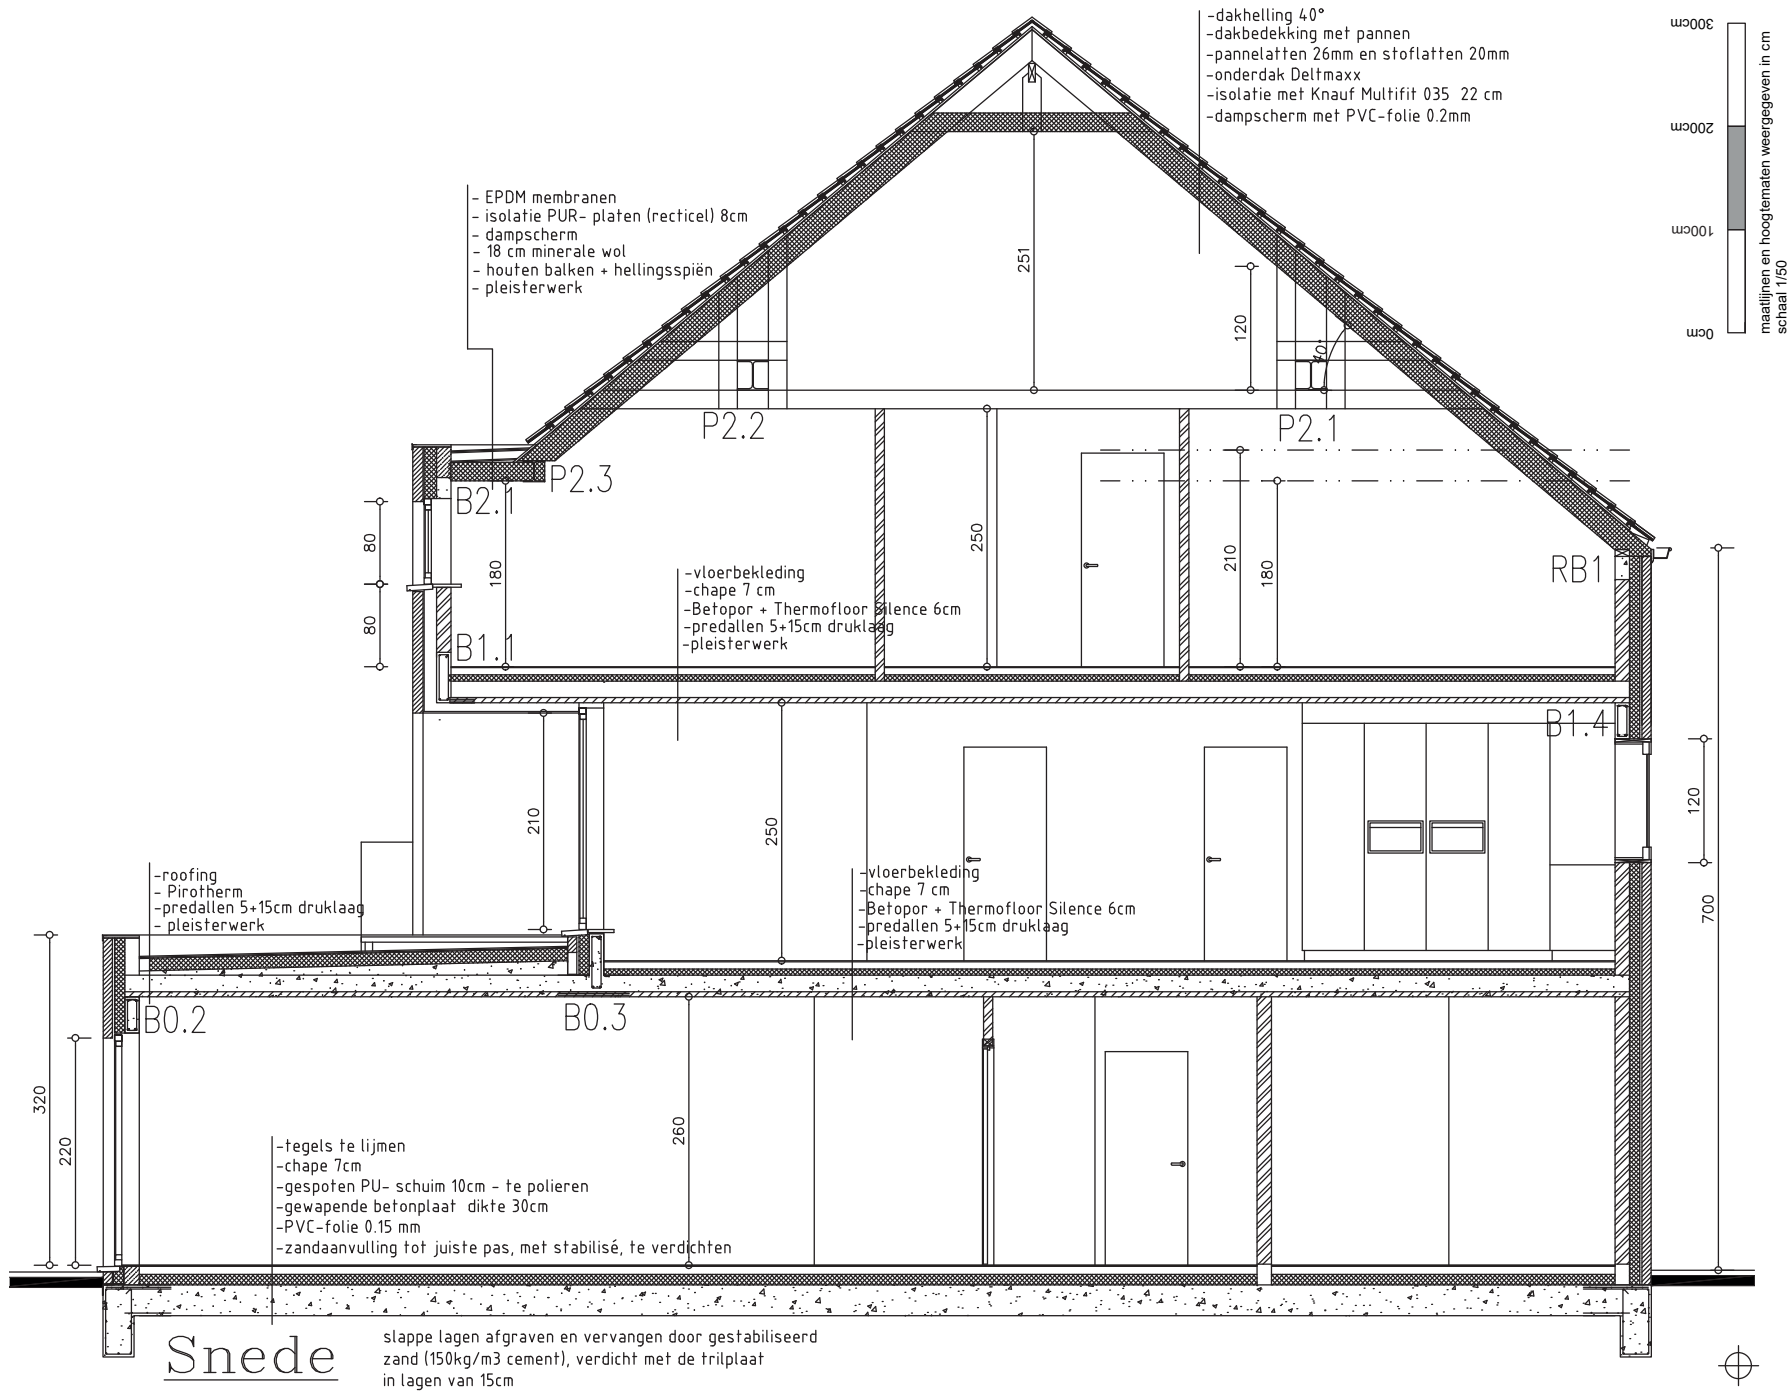


Snede


slappe lagen afgraven en vervangen door gestabiliseerd zand (150kg/m³ cement), verdicht met de tritplaat in lagen van 15cm

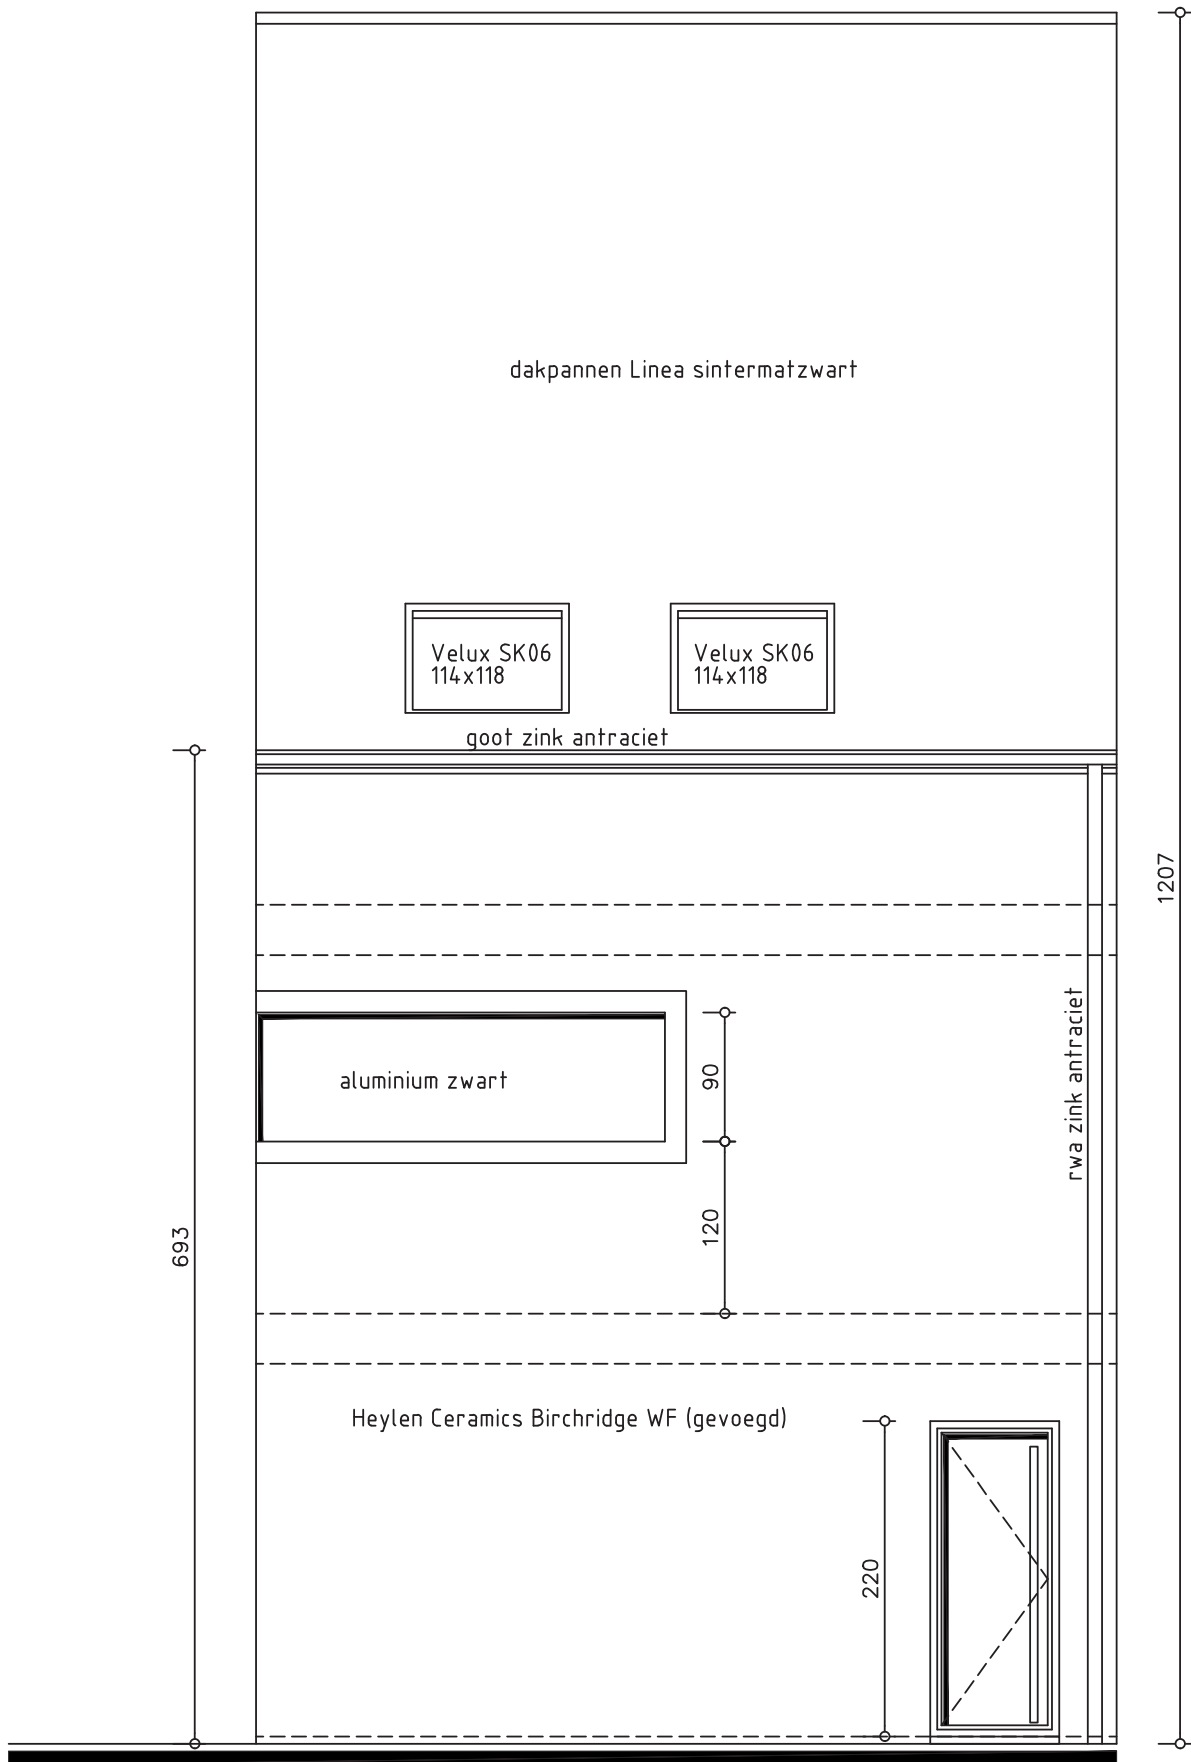

Voorgevel

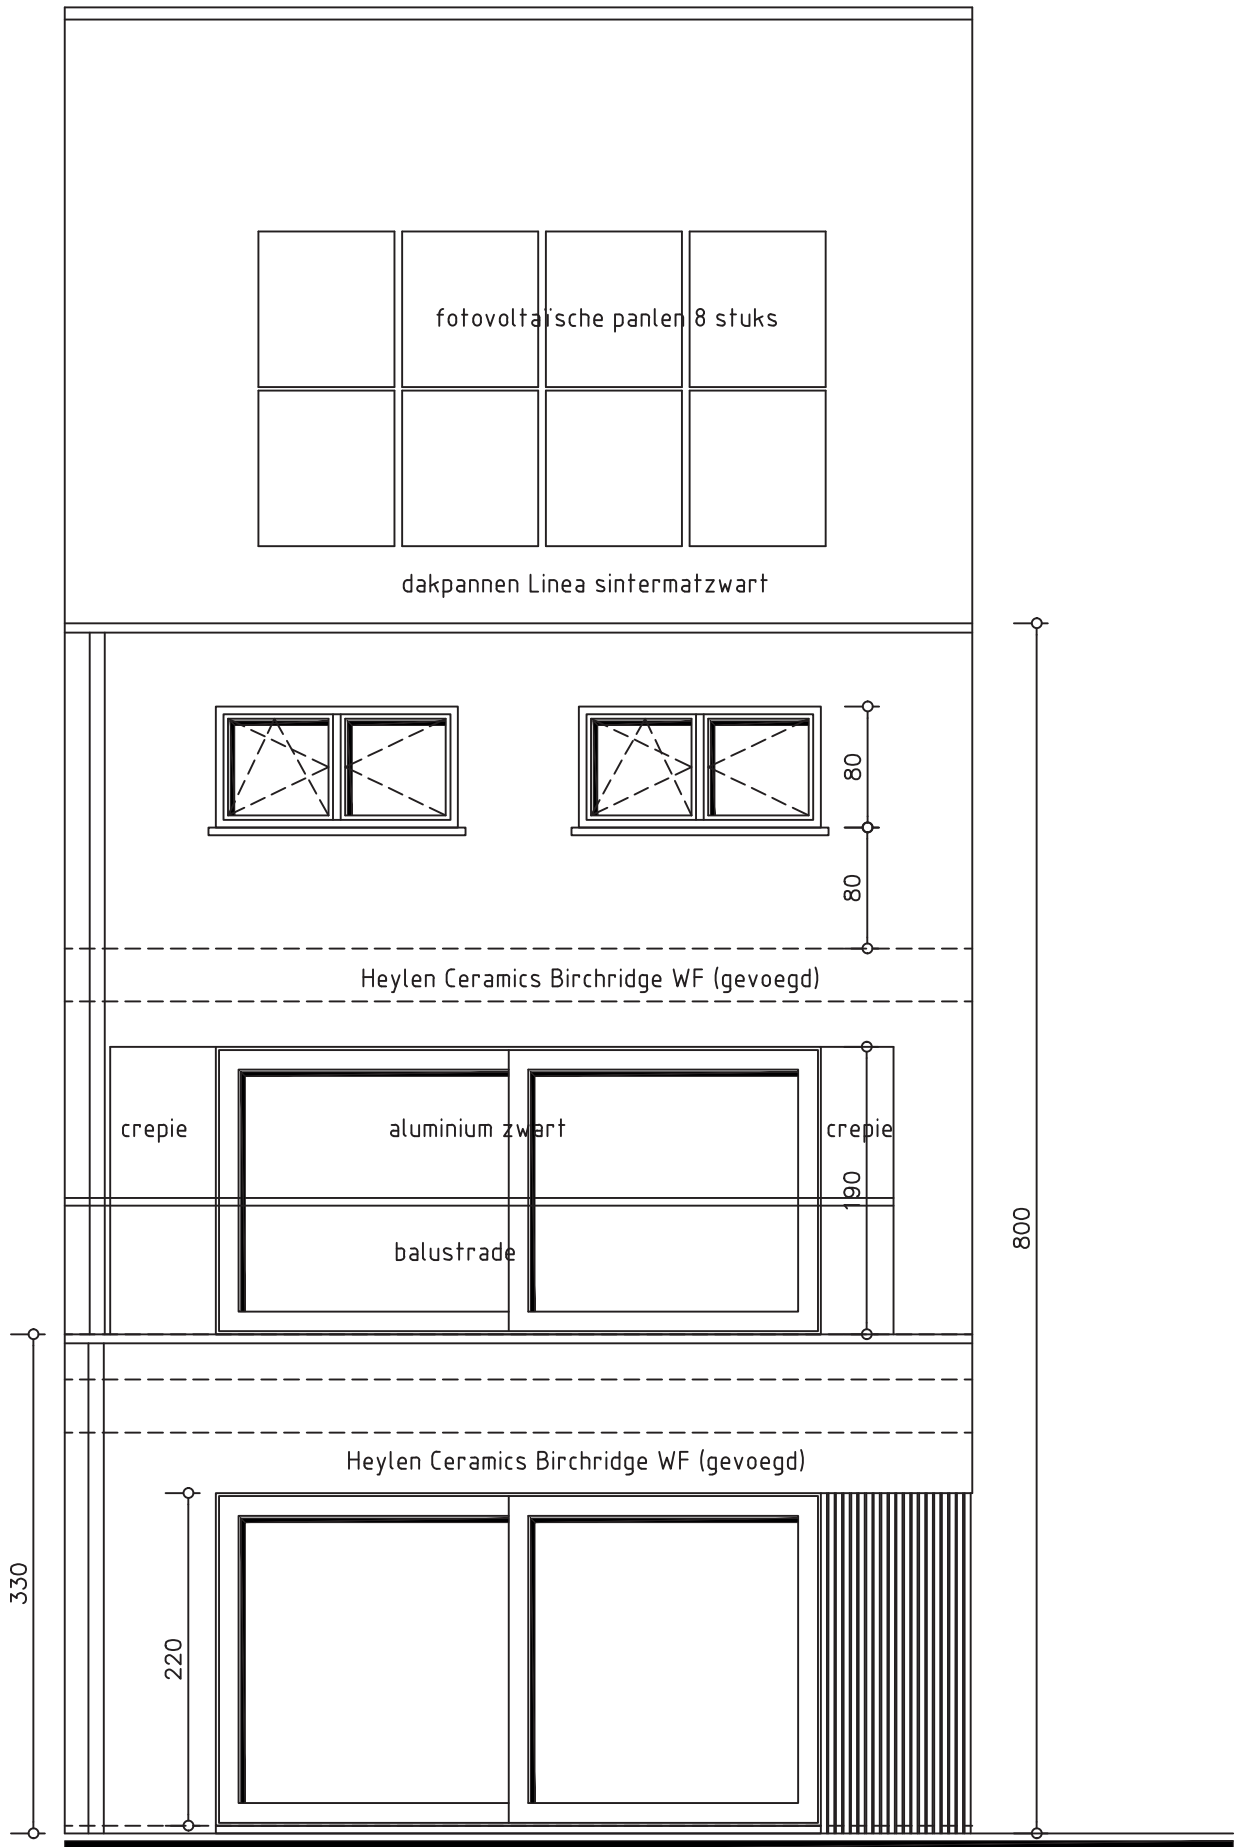


Achtergevel

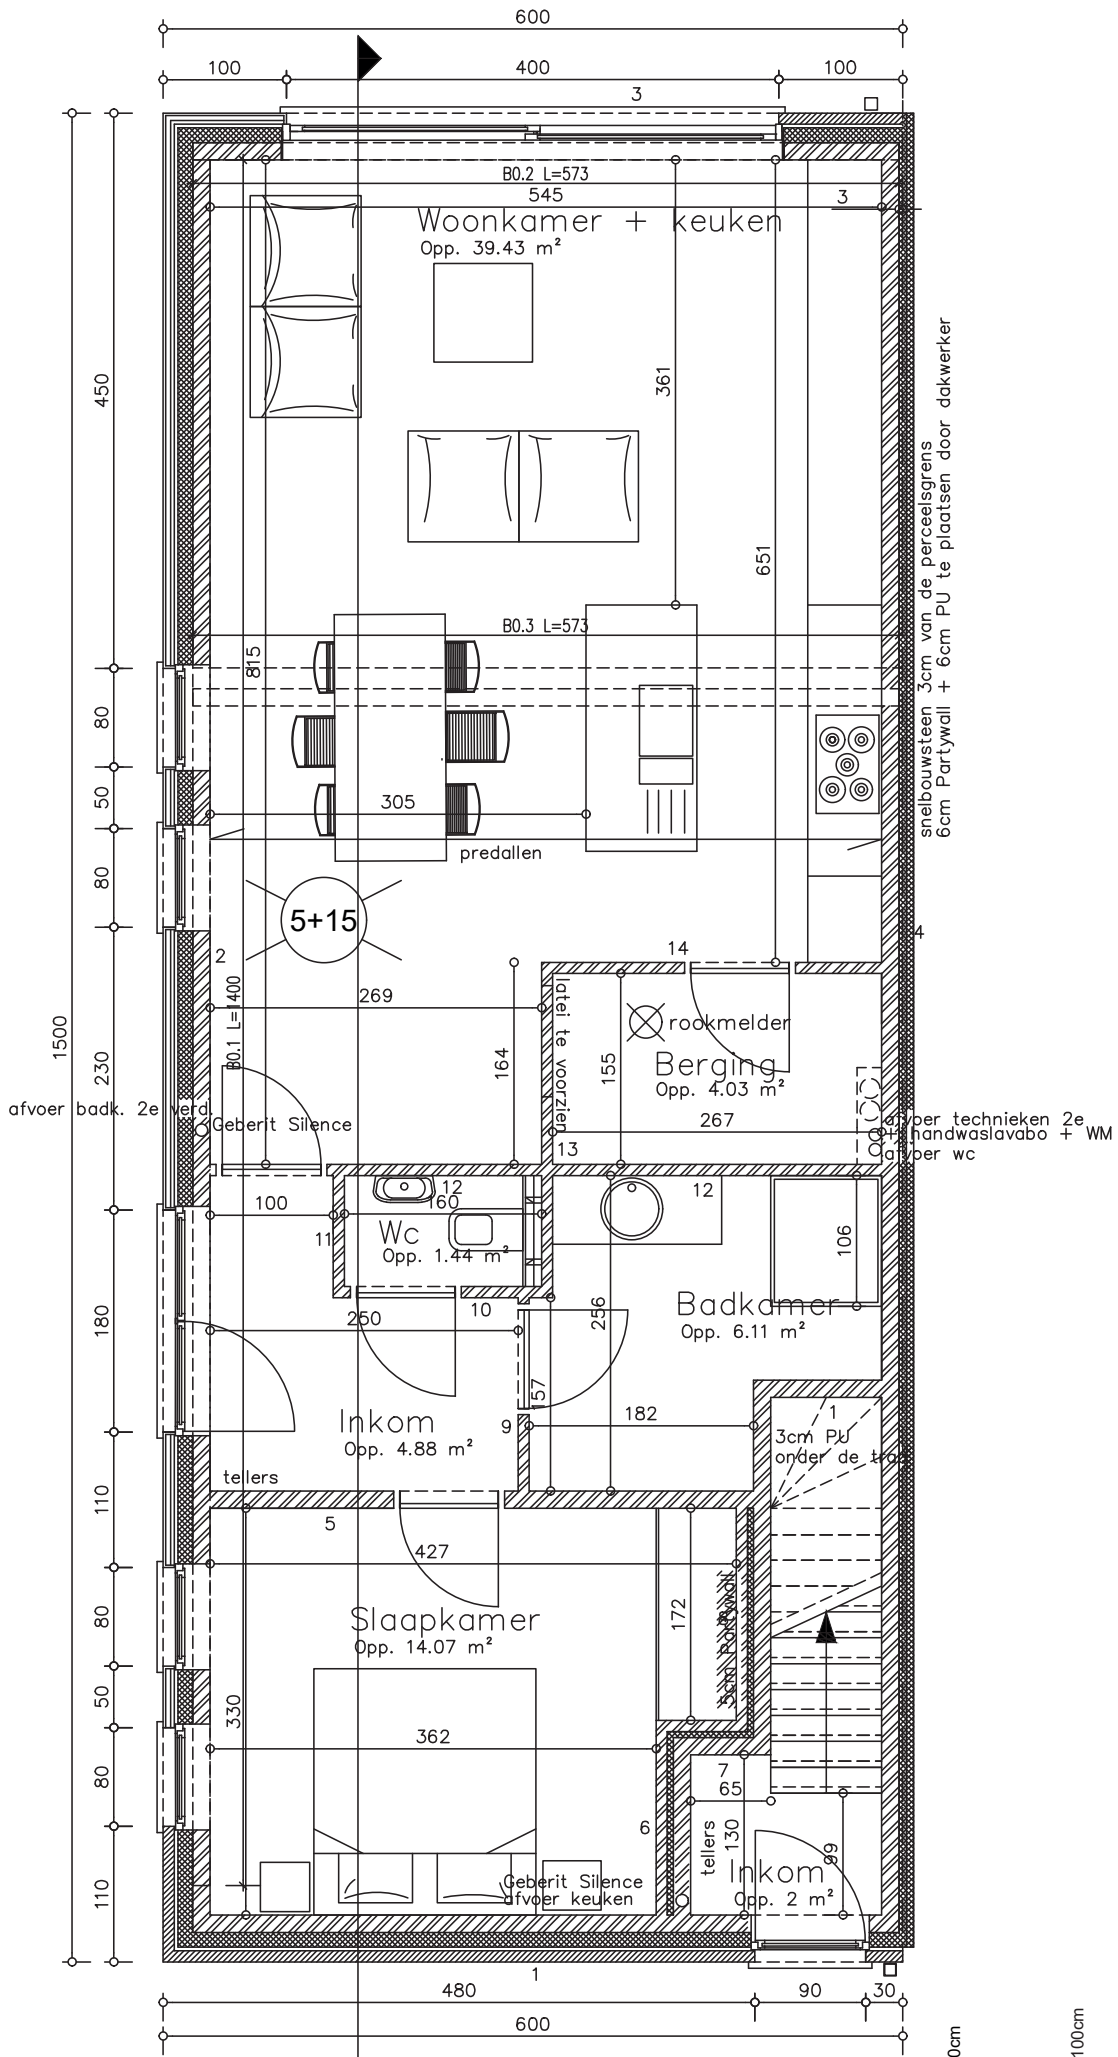


Gelijkvloers

Opp: 90 m²

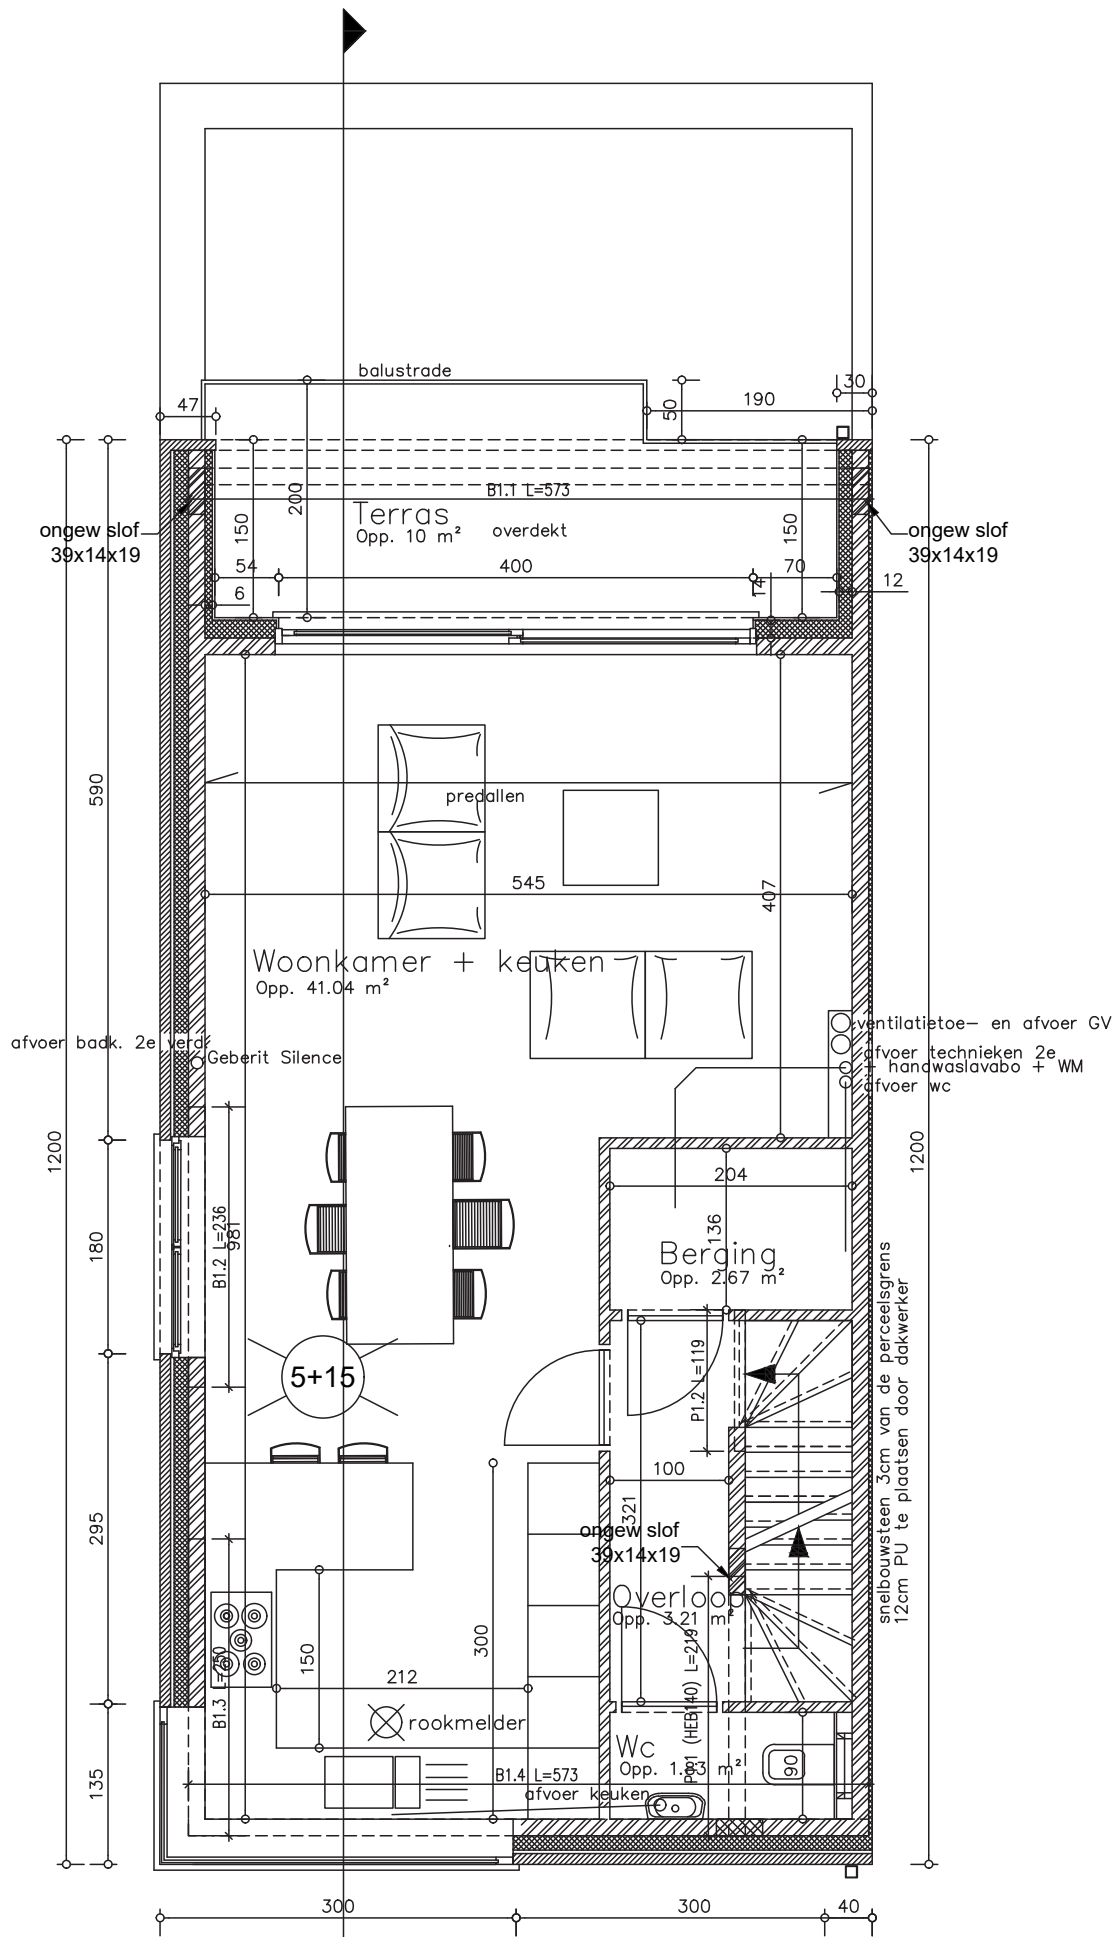


Verdieping 1



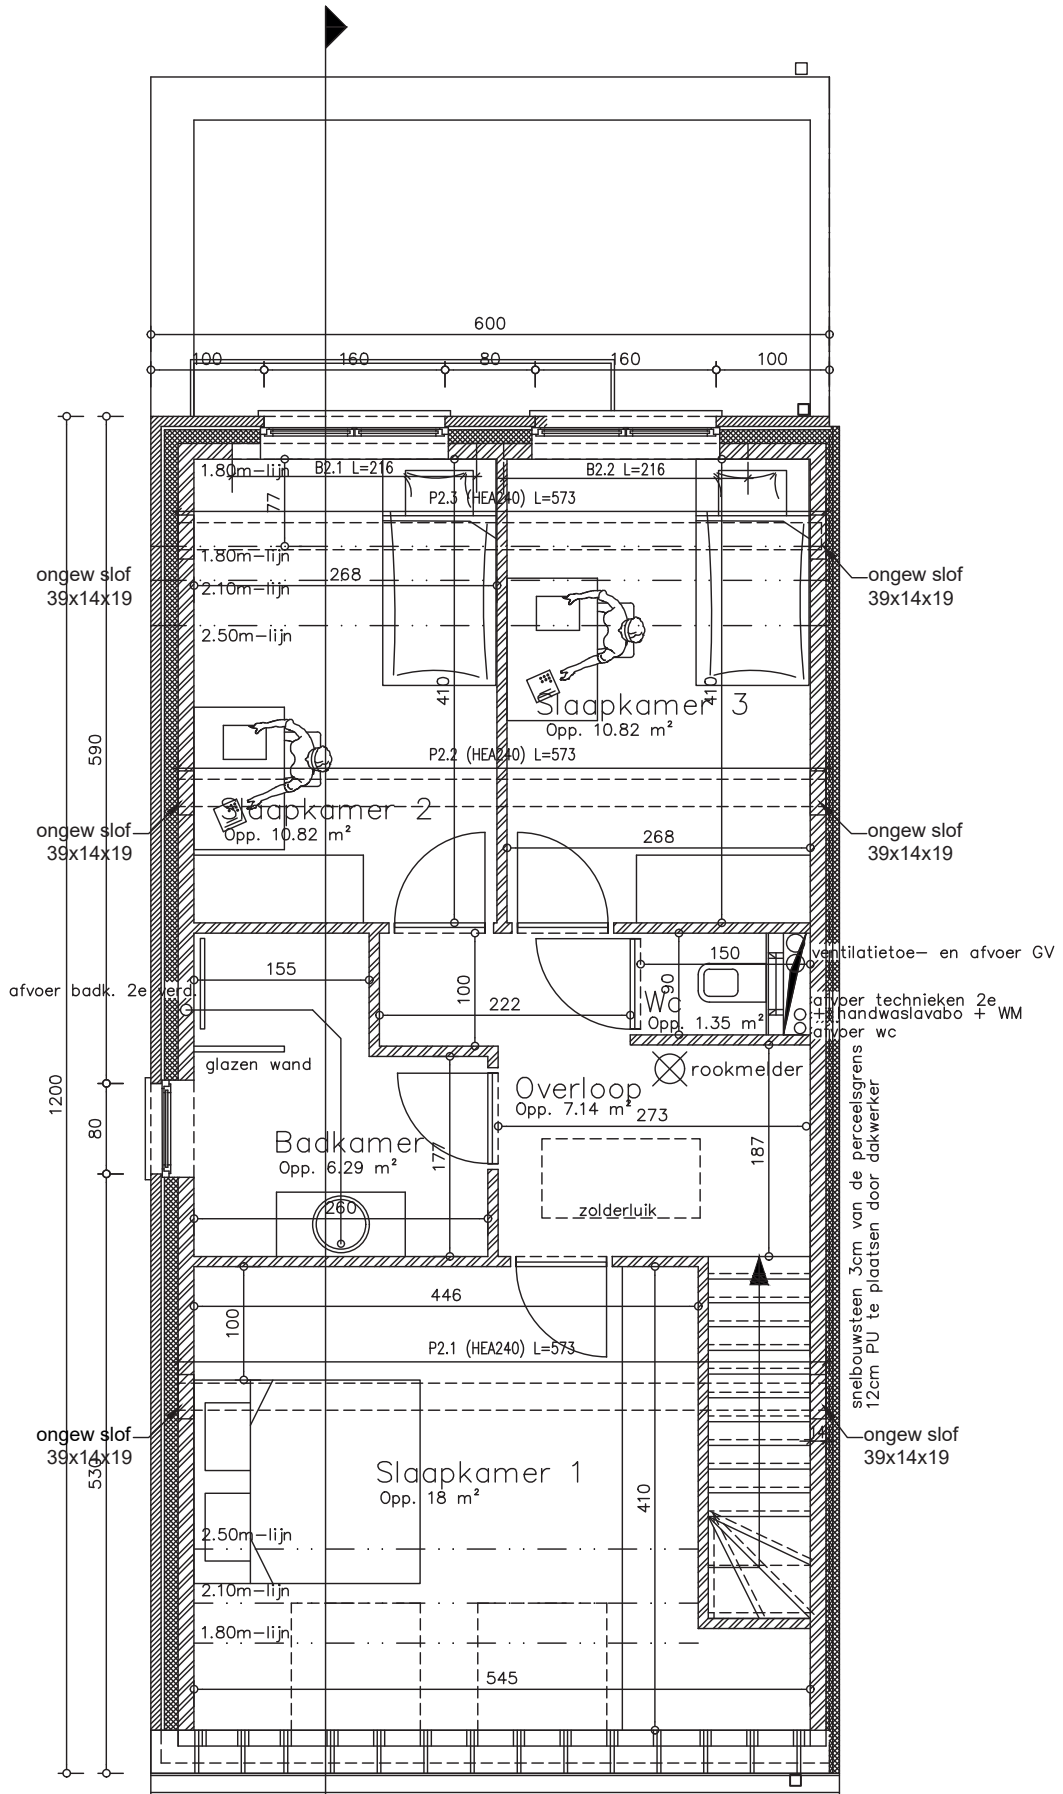

Verdieping 2



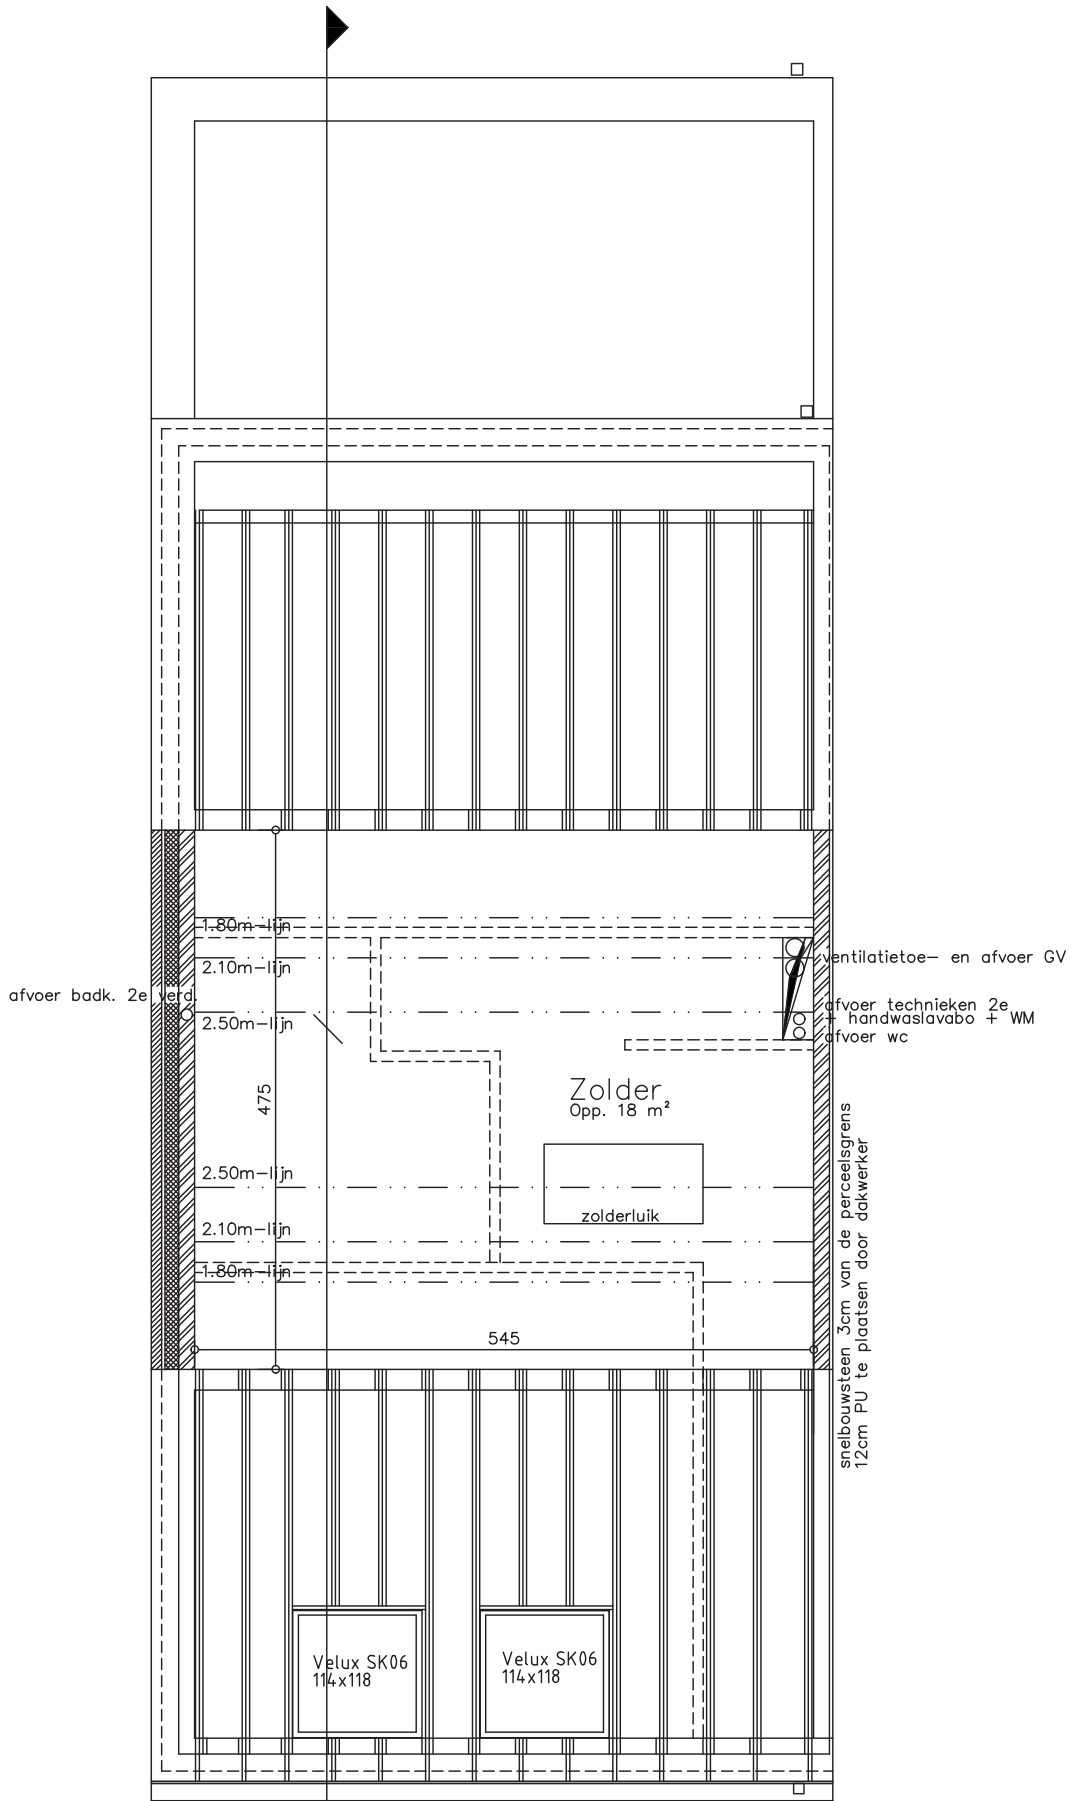

Zolder

