



Zijgevel links

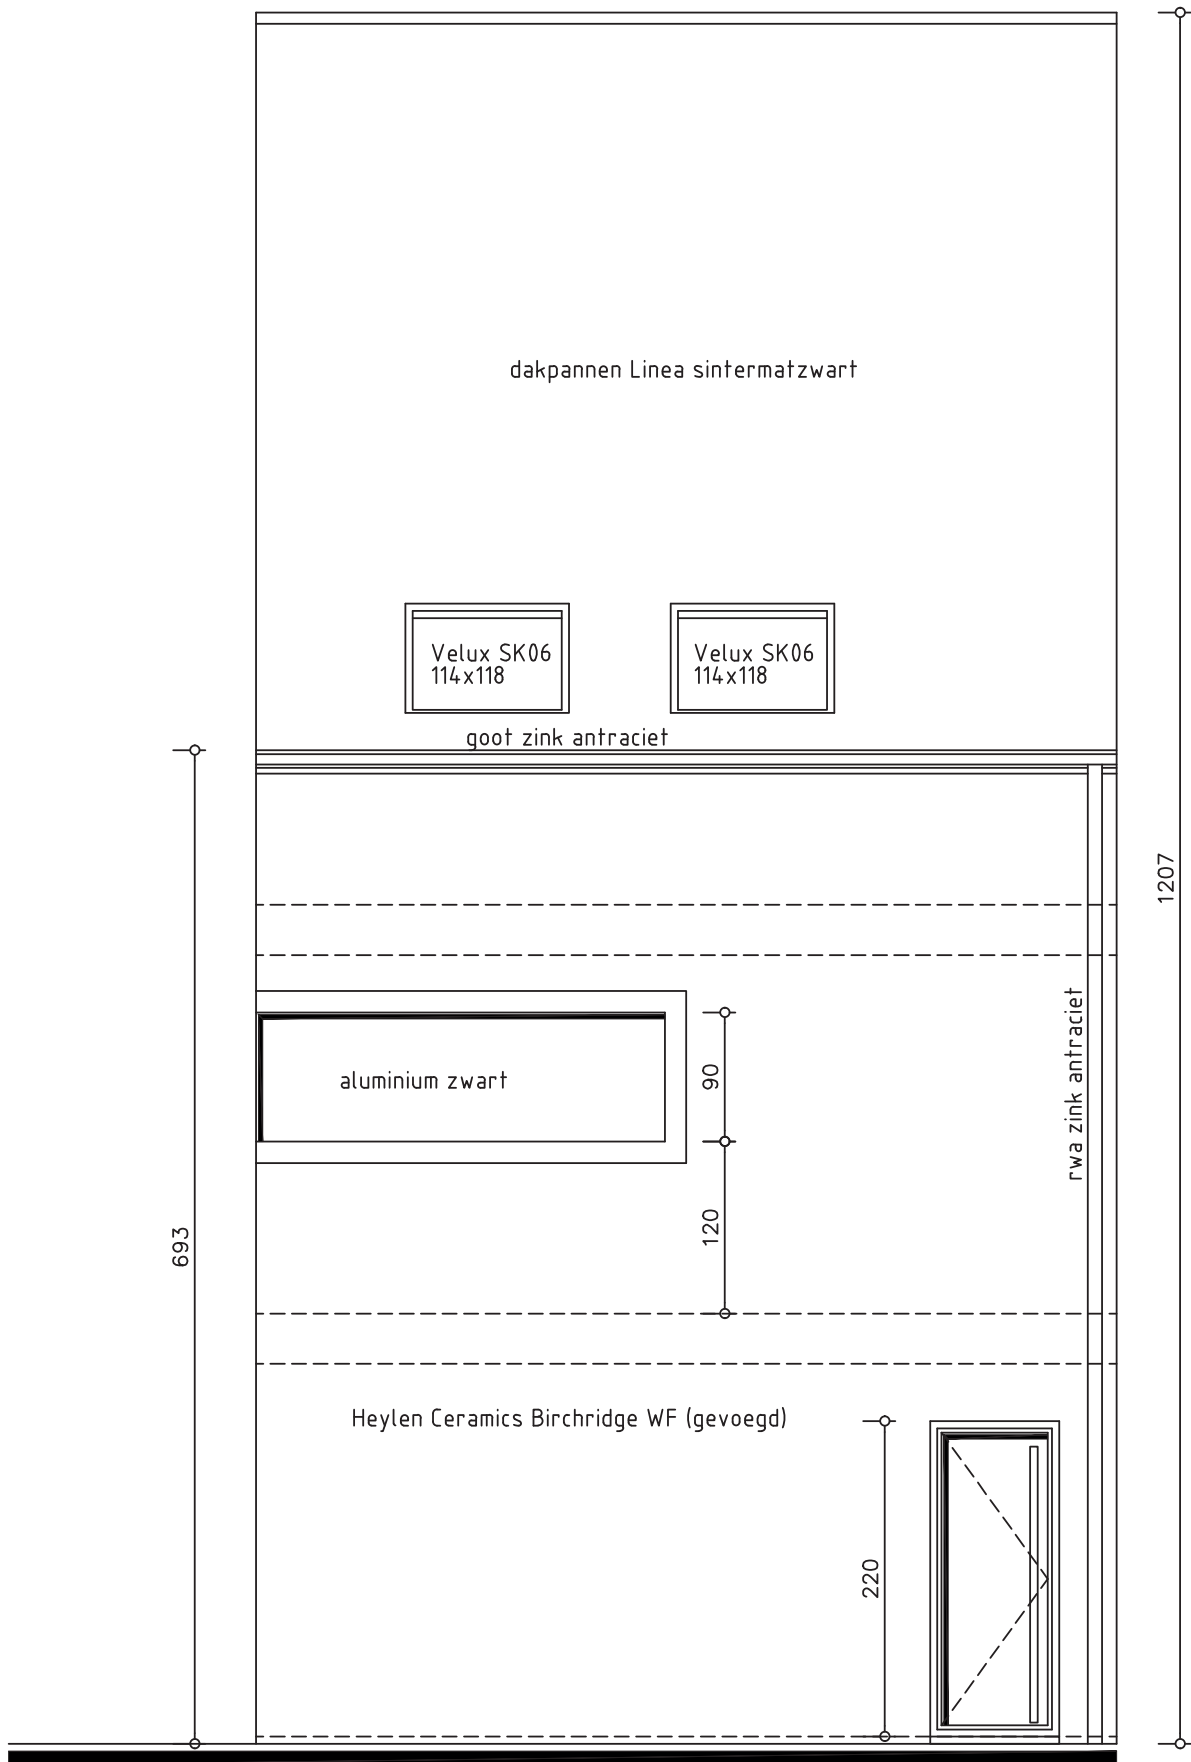




Voorgevel

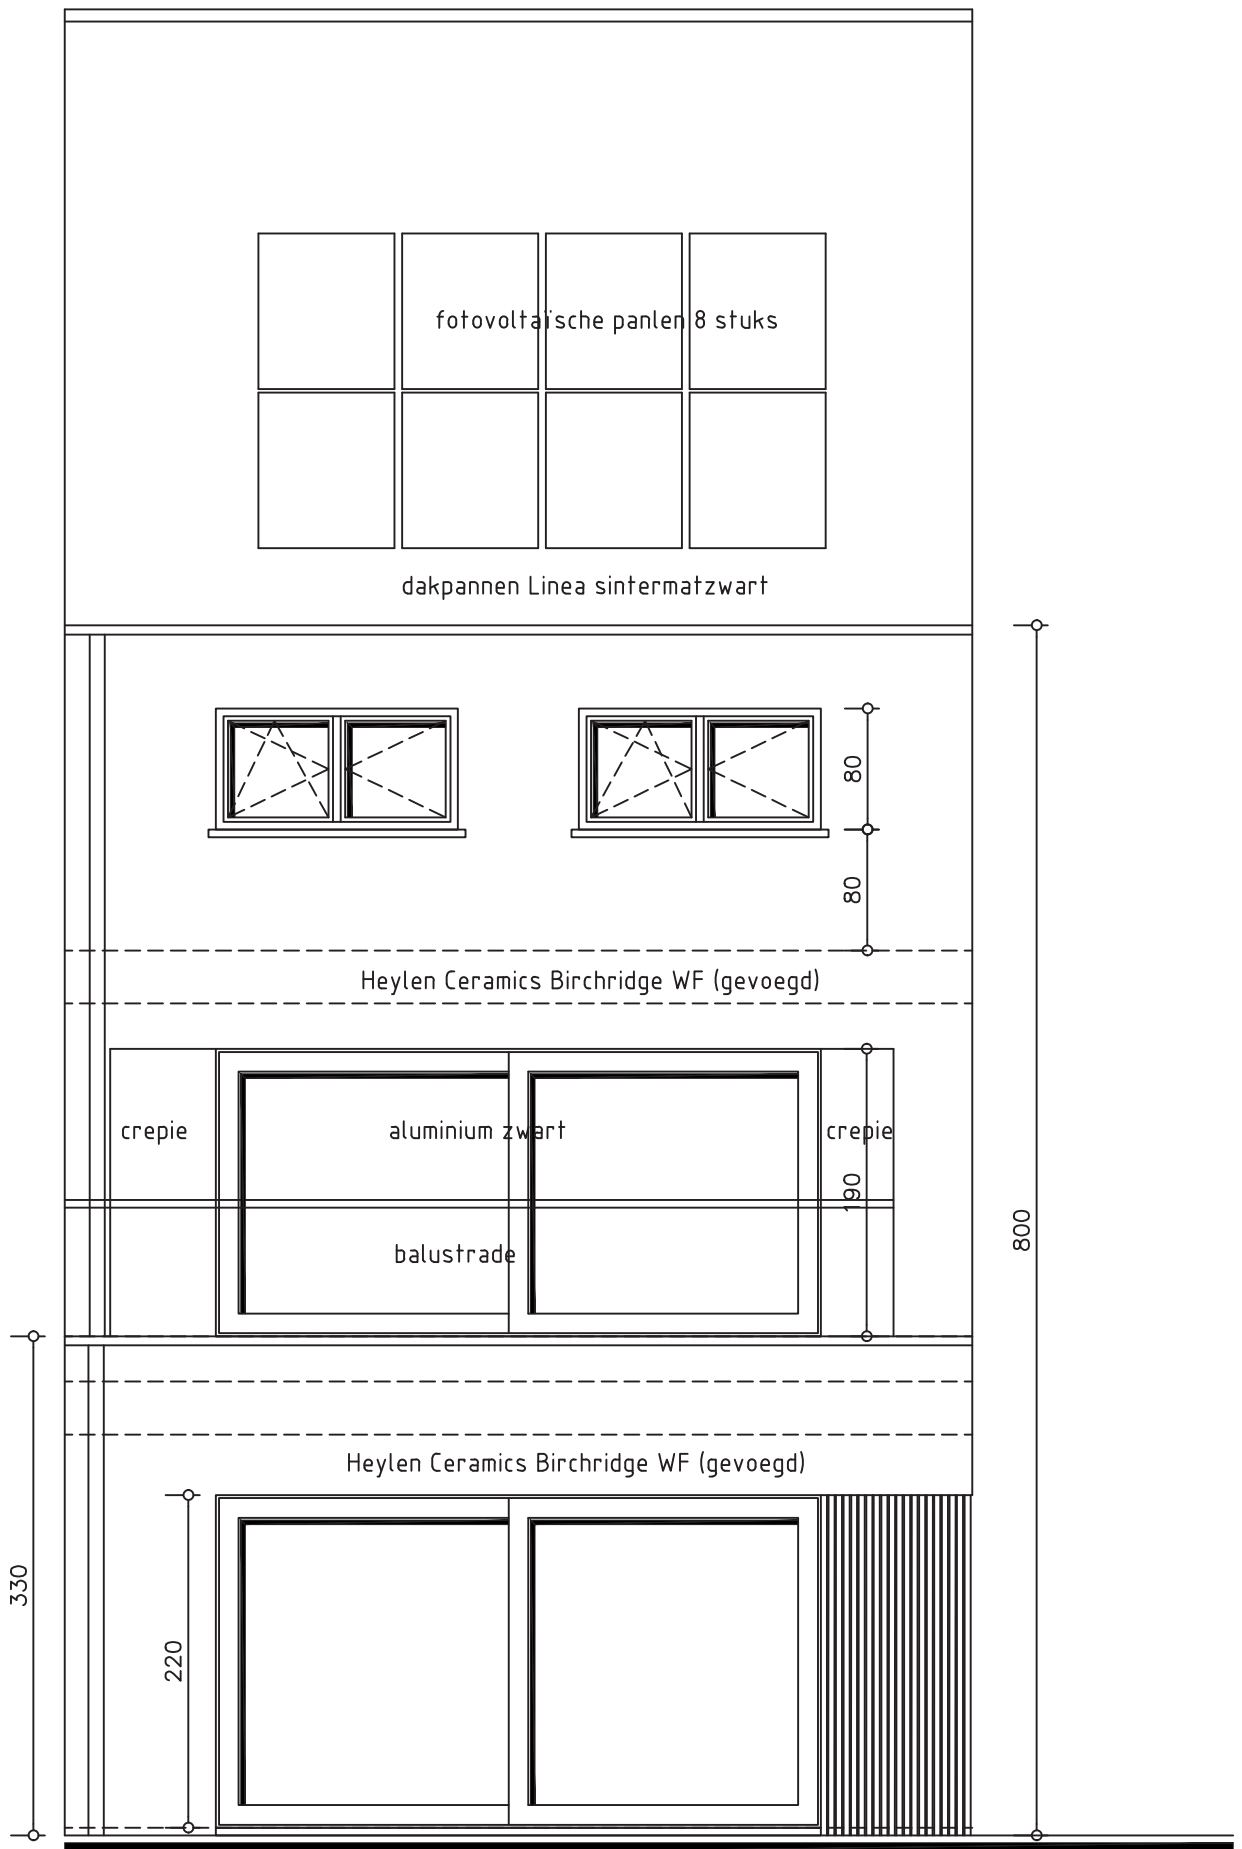


Achtergevel

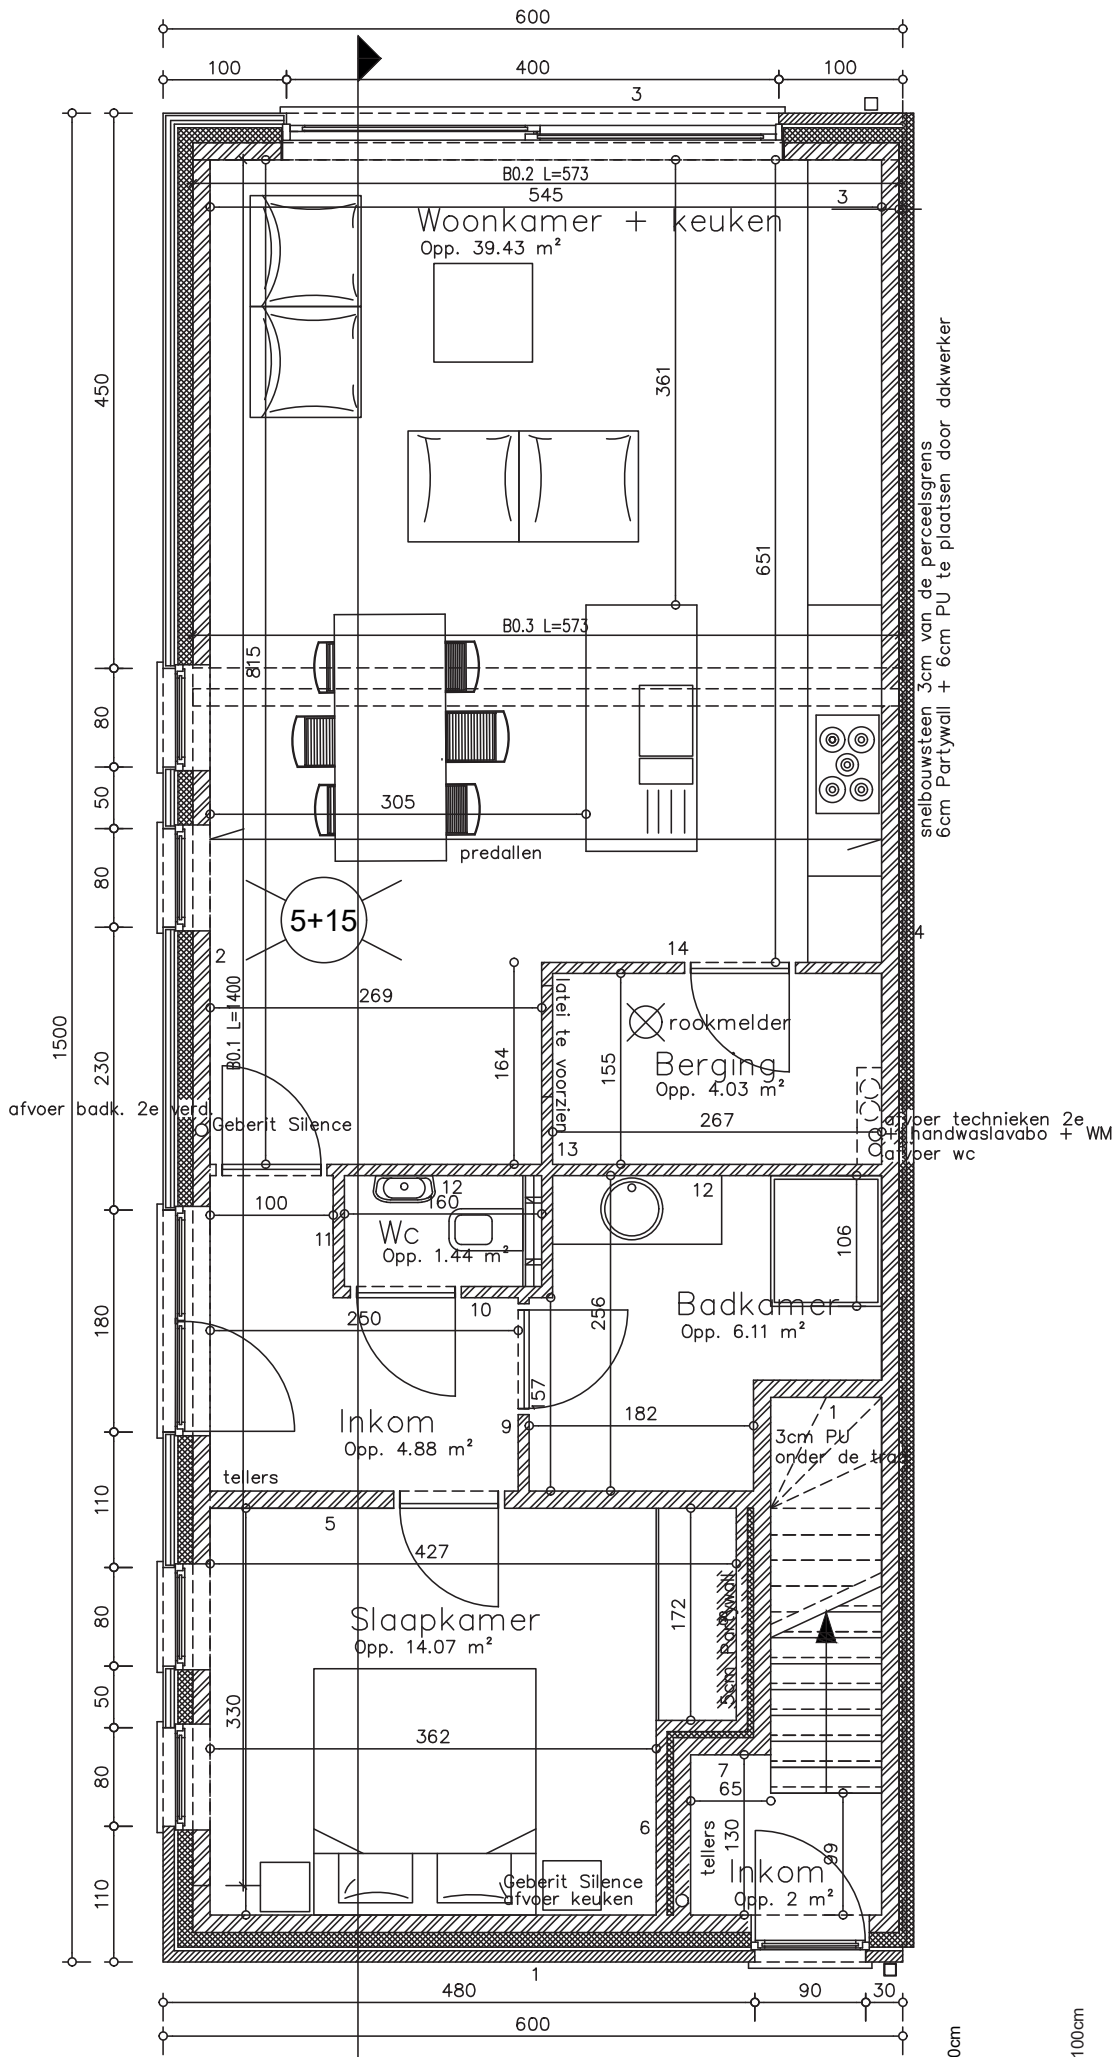


Gelijkvloers

Opp: 90 m²

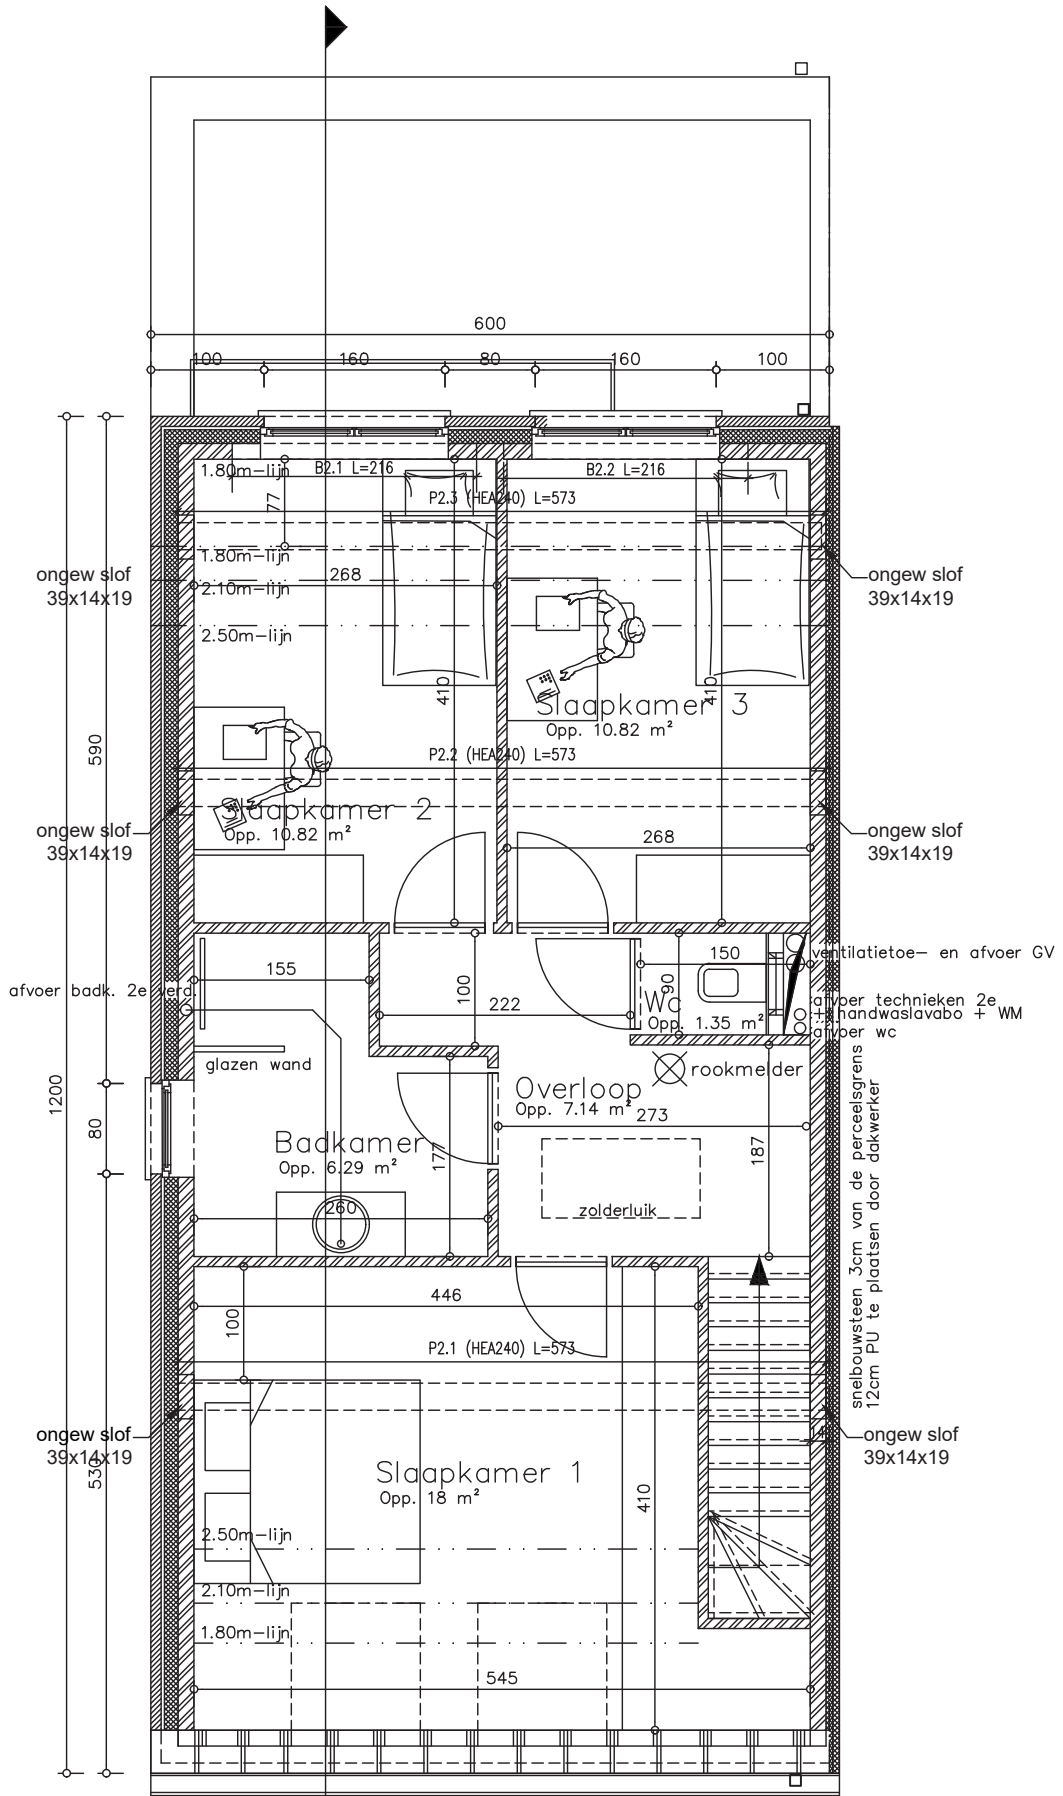

Verdieping 2



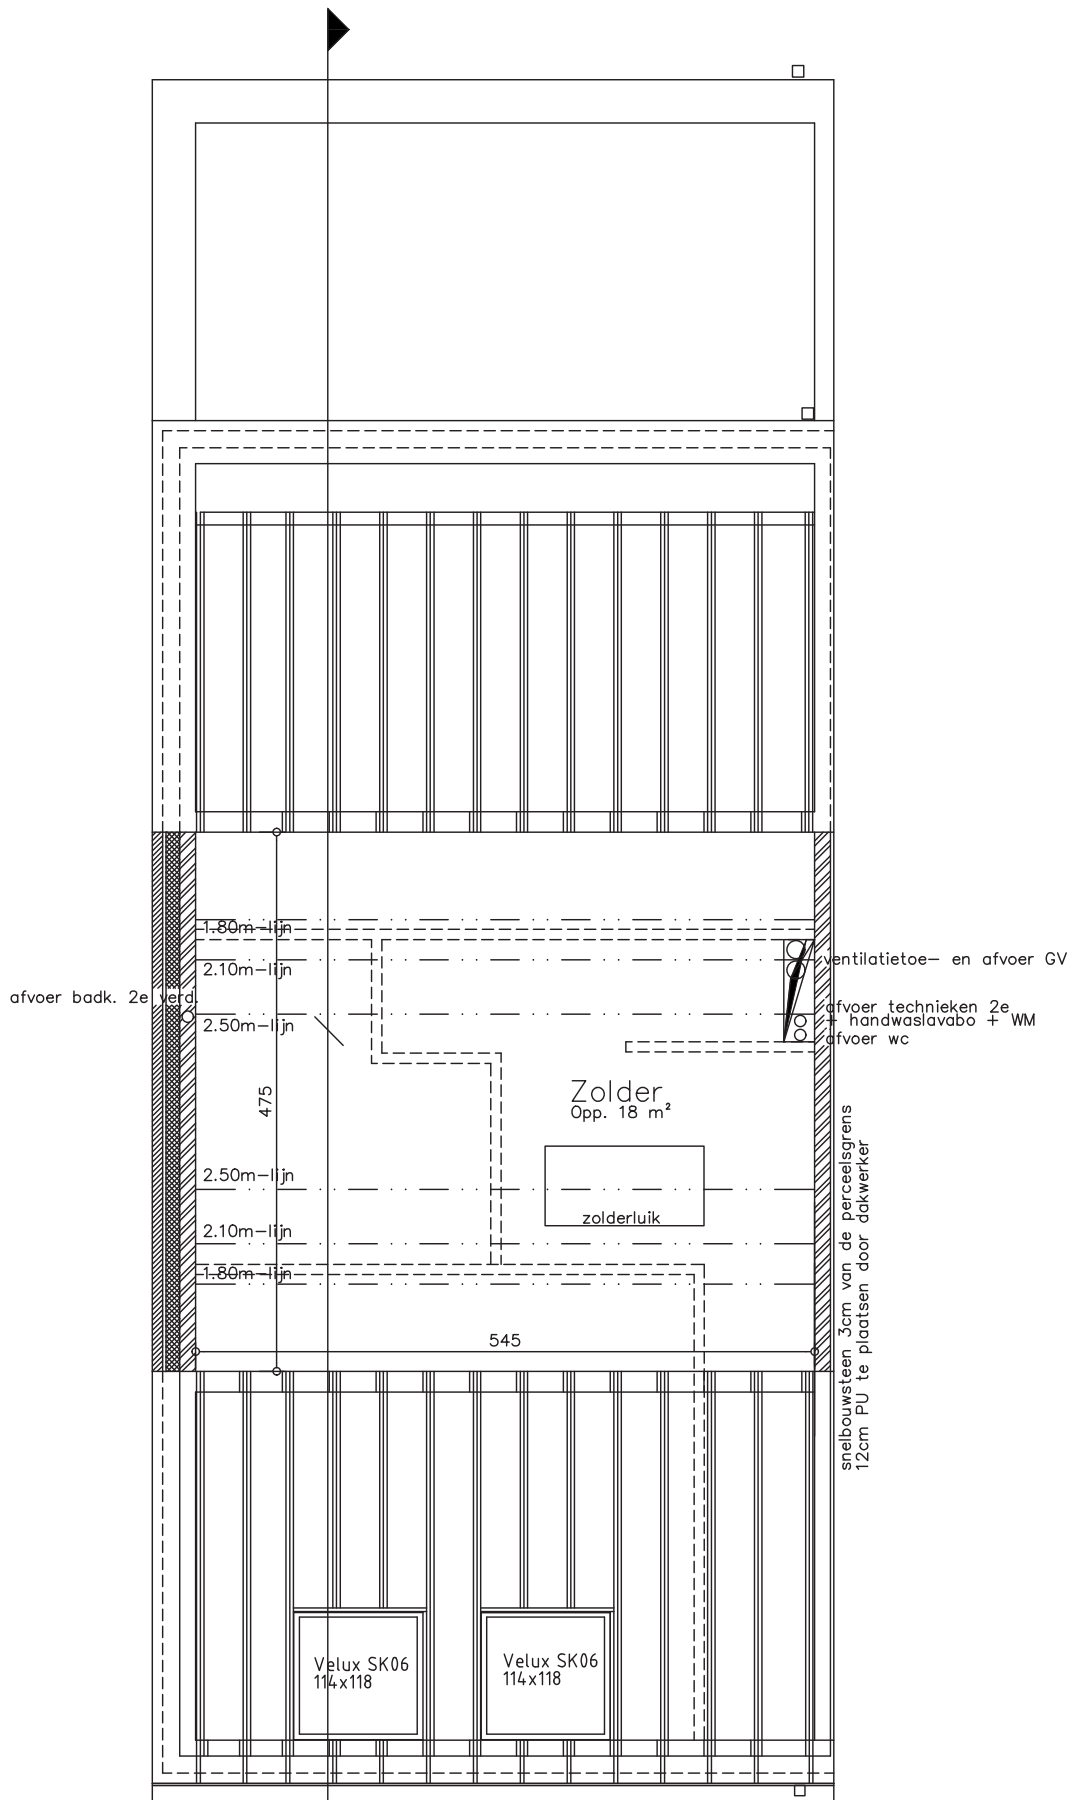

Zolder



maatlijnen en hoogtematen weergegeven in cm
 schaal 1/50